


Grafisch plan - versie voorlopige vaststelling

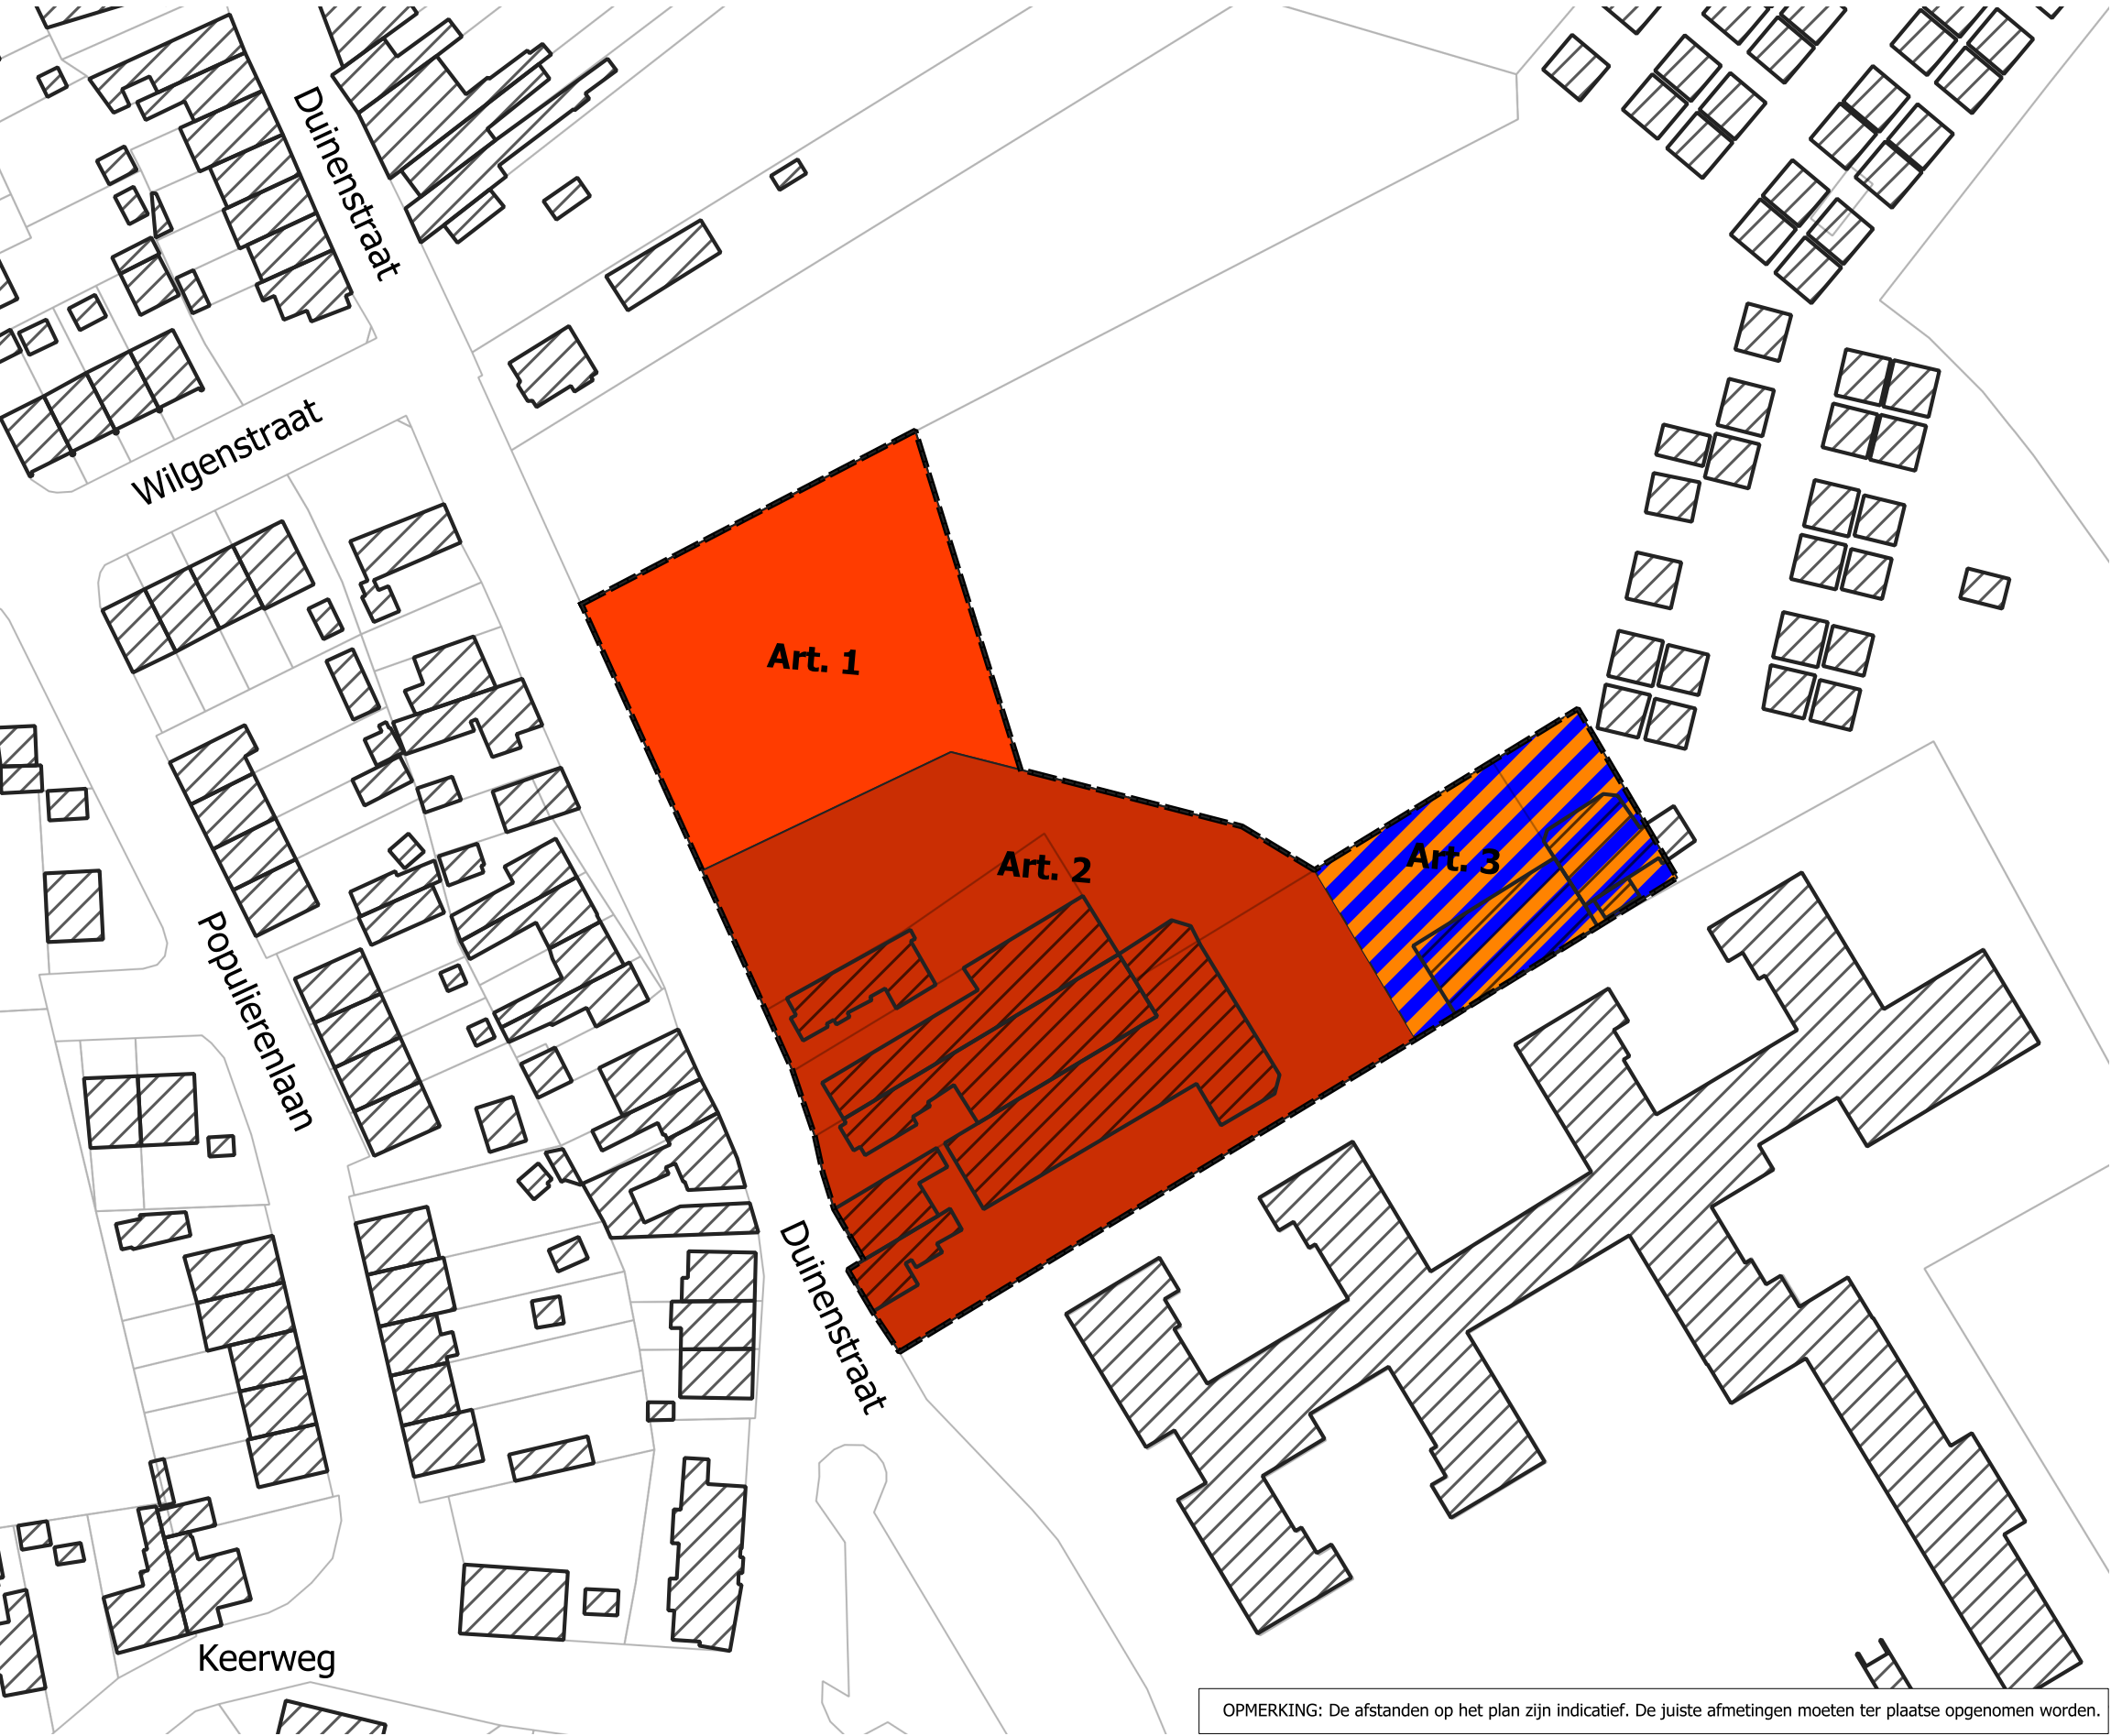

Legende

Plancontour RUP

Bestemmingen

- Art. 1: Zone voor wonen
- Art. 2: Zone voor wonen en woonondersteunende functies
- Art. 3: Zone voor recreatie en ondersteunende functies

Schaal: 1:1.000
0 25 50 m



OPMERKING: De afstanden op het plan zijn indicatief. De juiste afmetingen moeten ter plaatse opgenomen worden.