


Grafisch register plancompensaties - versie voorlopige vaststelling

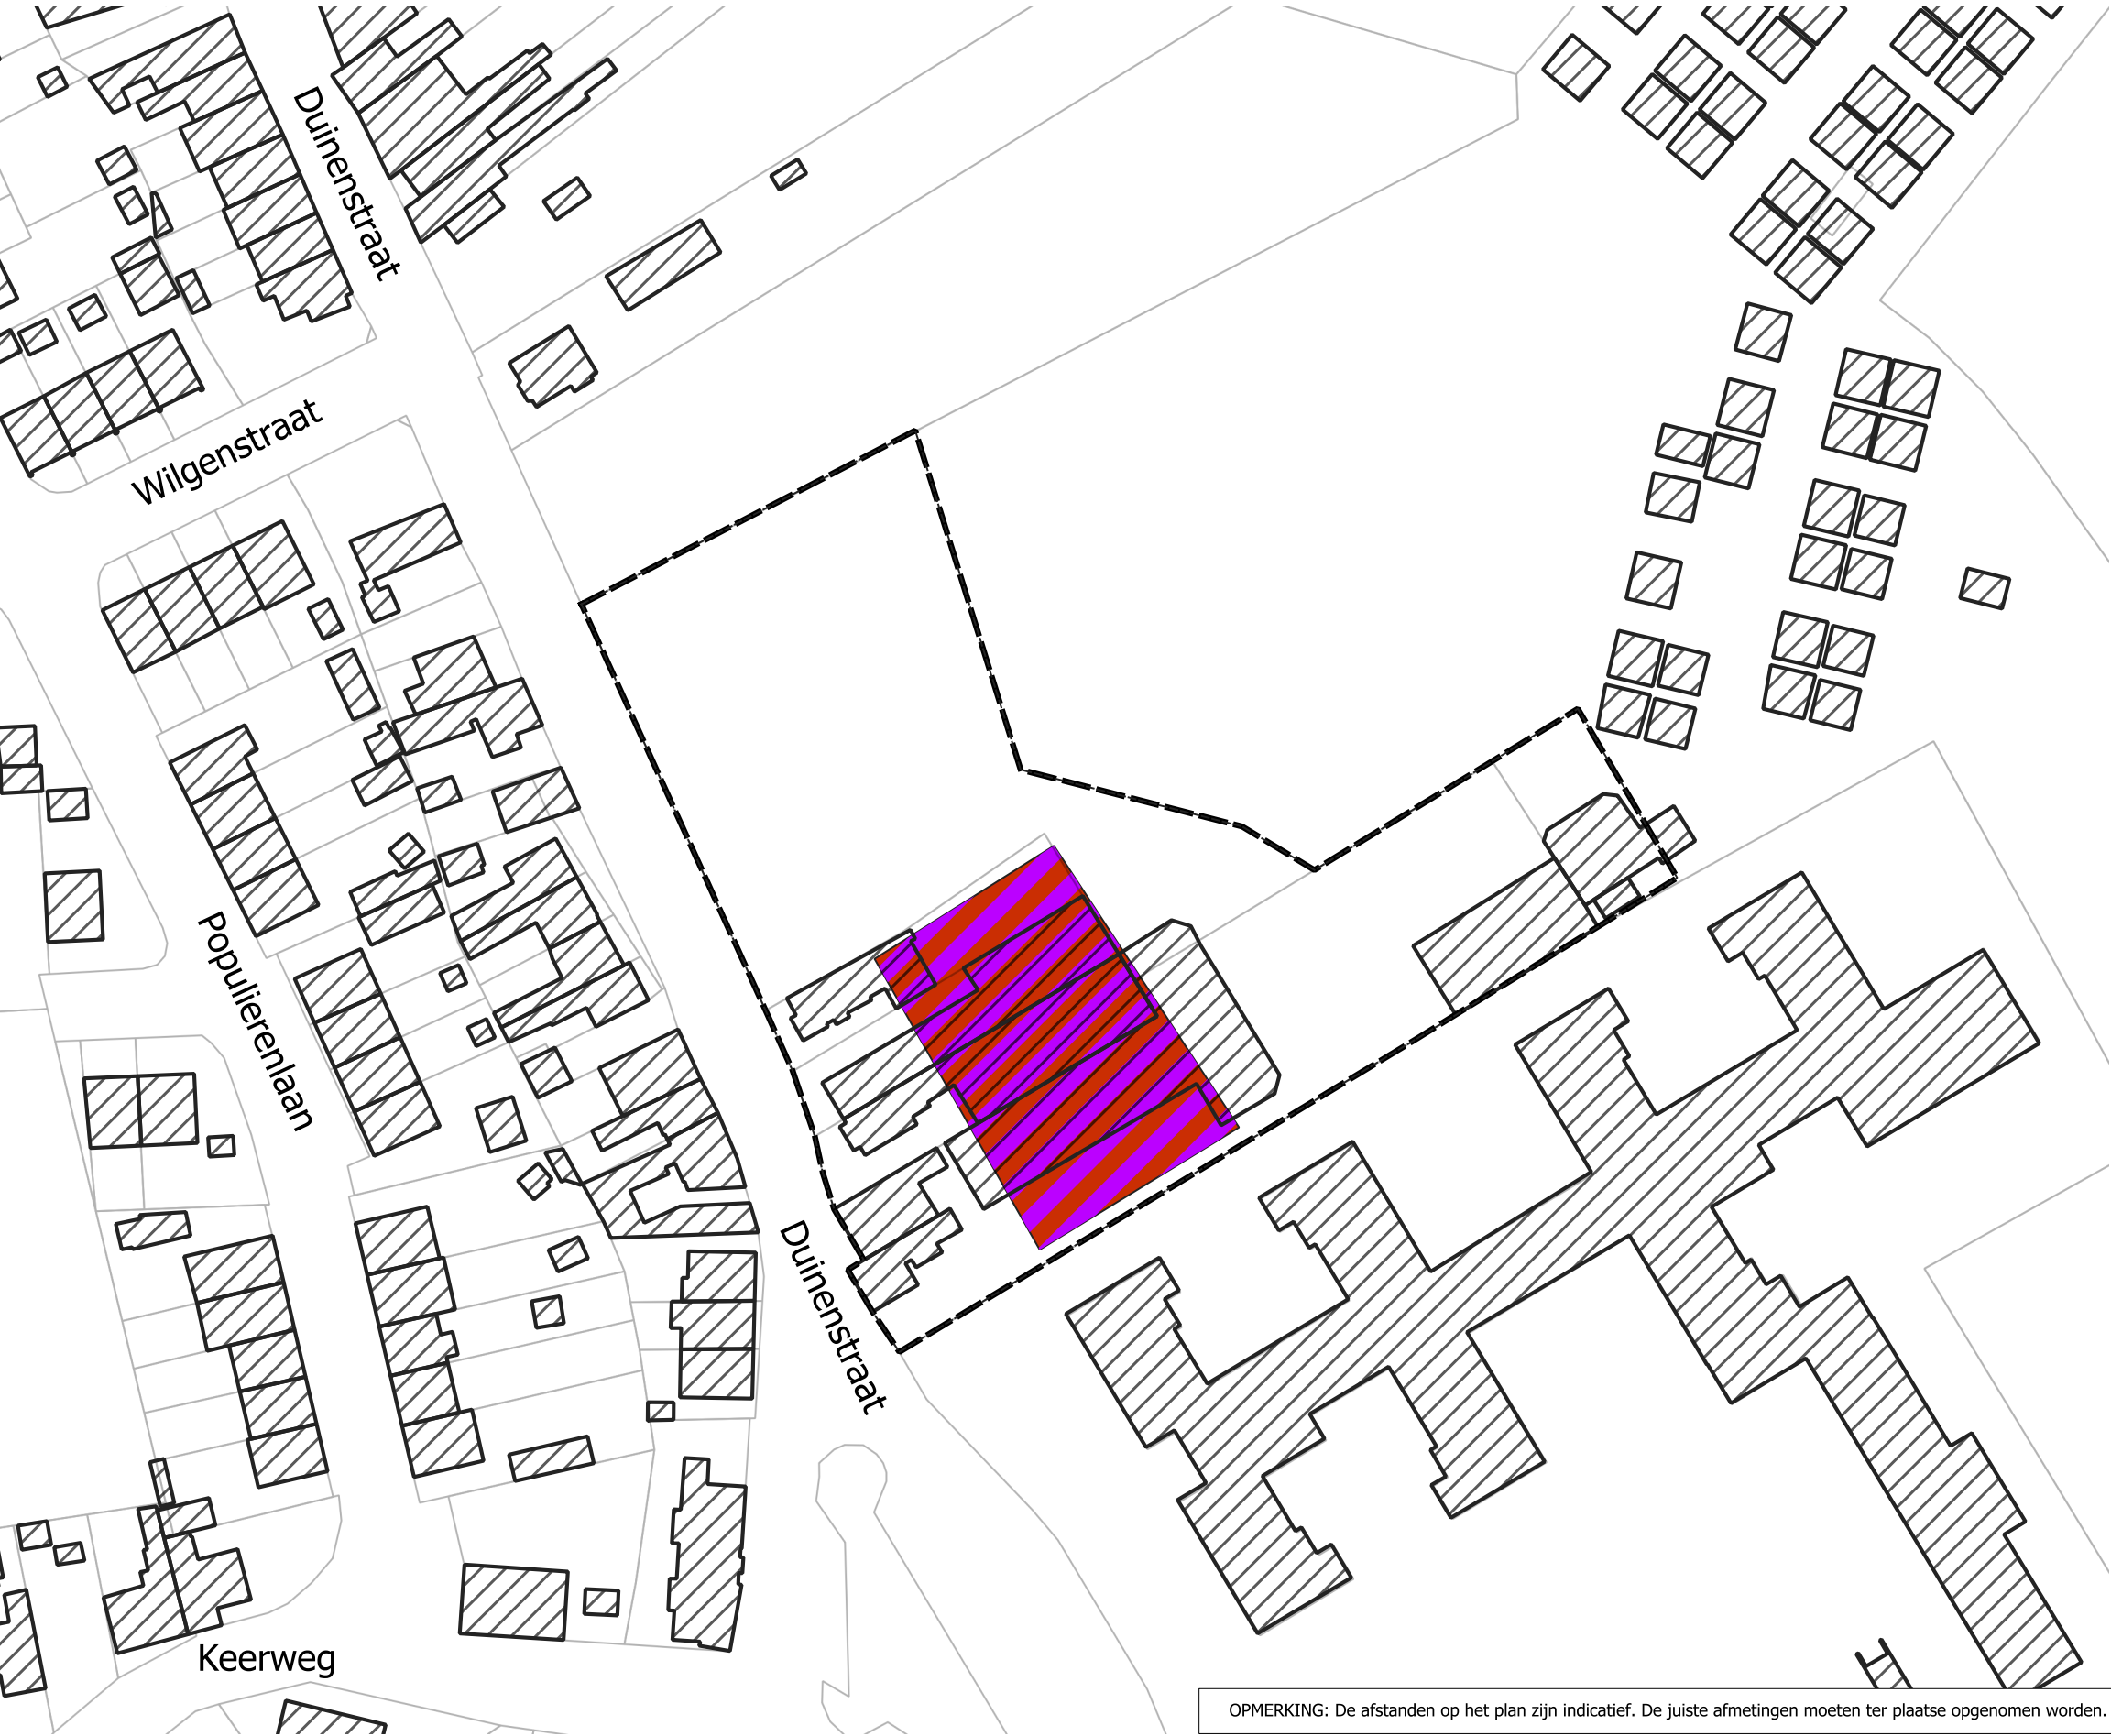

- Legende
- Plancontour RUP
 - Planbaten: ambachtelijke bedrijvigheid naar wonen (1.456 m²)

Schaal: 1:1.000
0 25 50 m



OPMERKING: De afstanden op het plan zijn indicatief. De juiste afmetingen moeten ter plaatse opgenomen worden.