


Grafisch register - versie voorlopige vaststelling

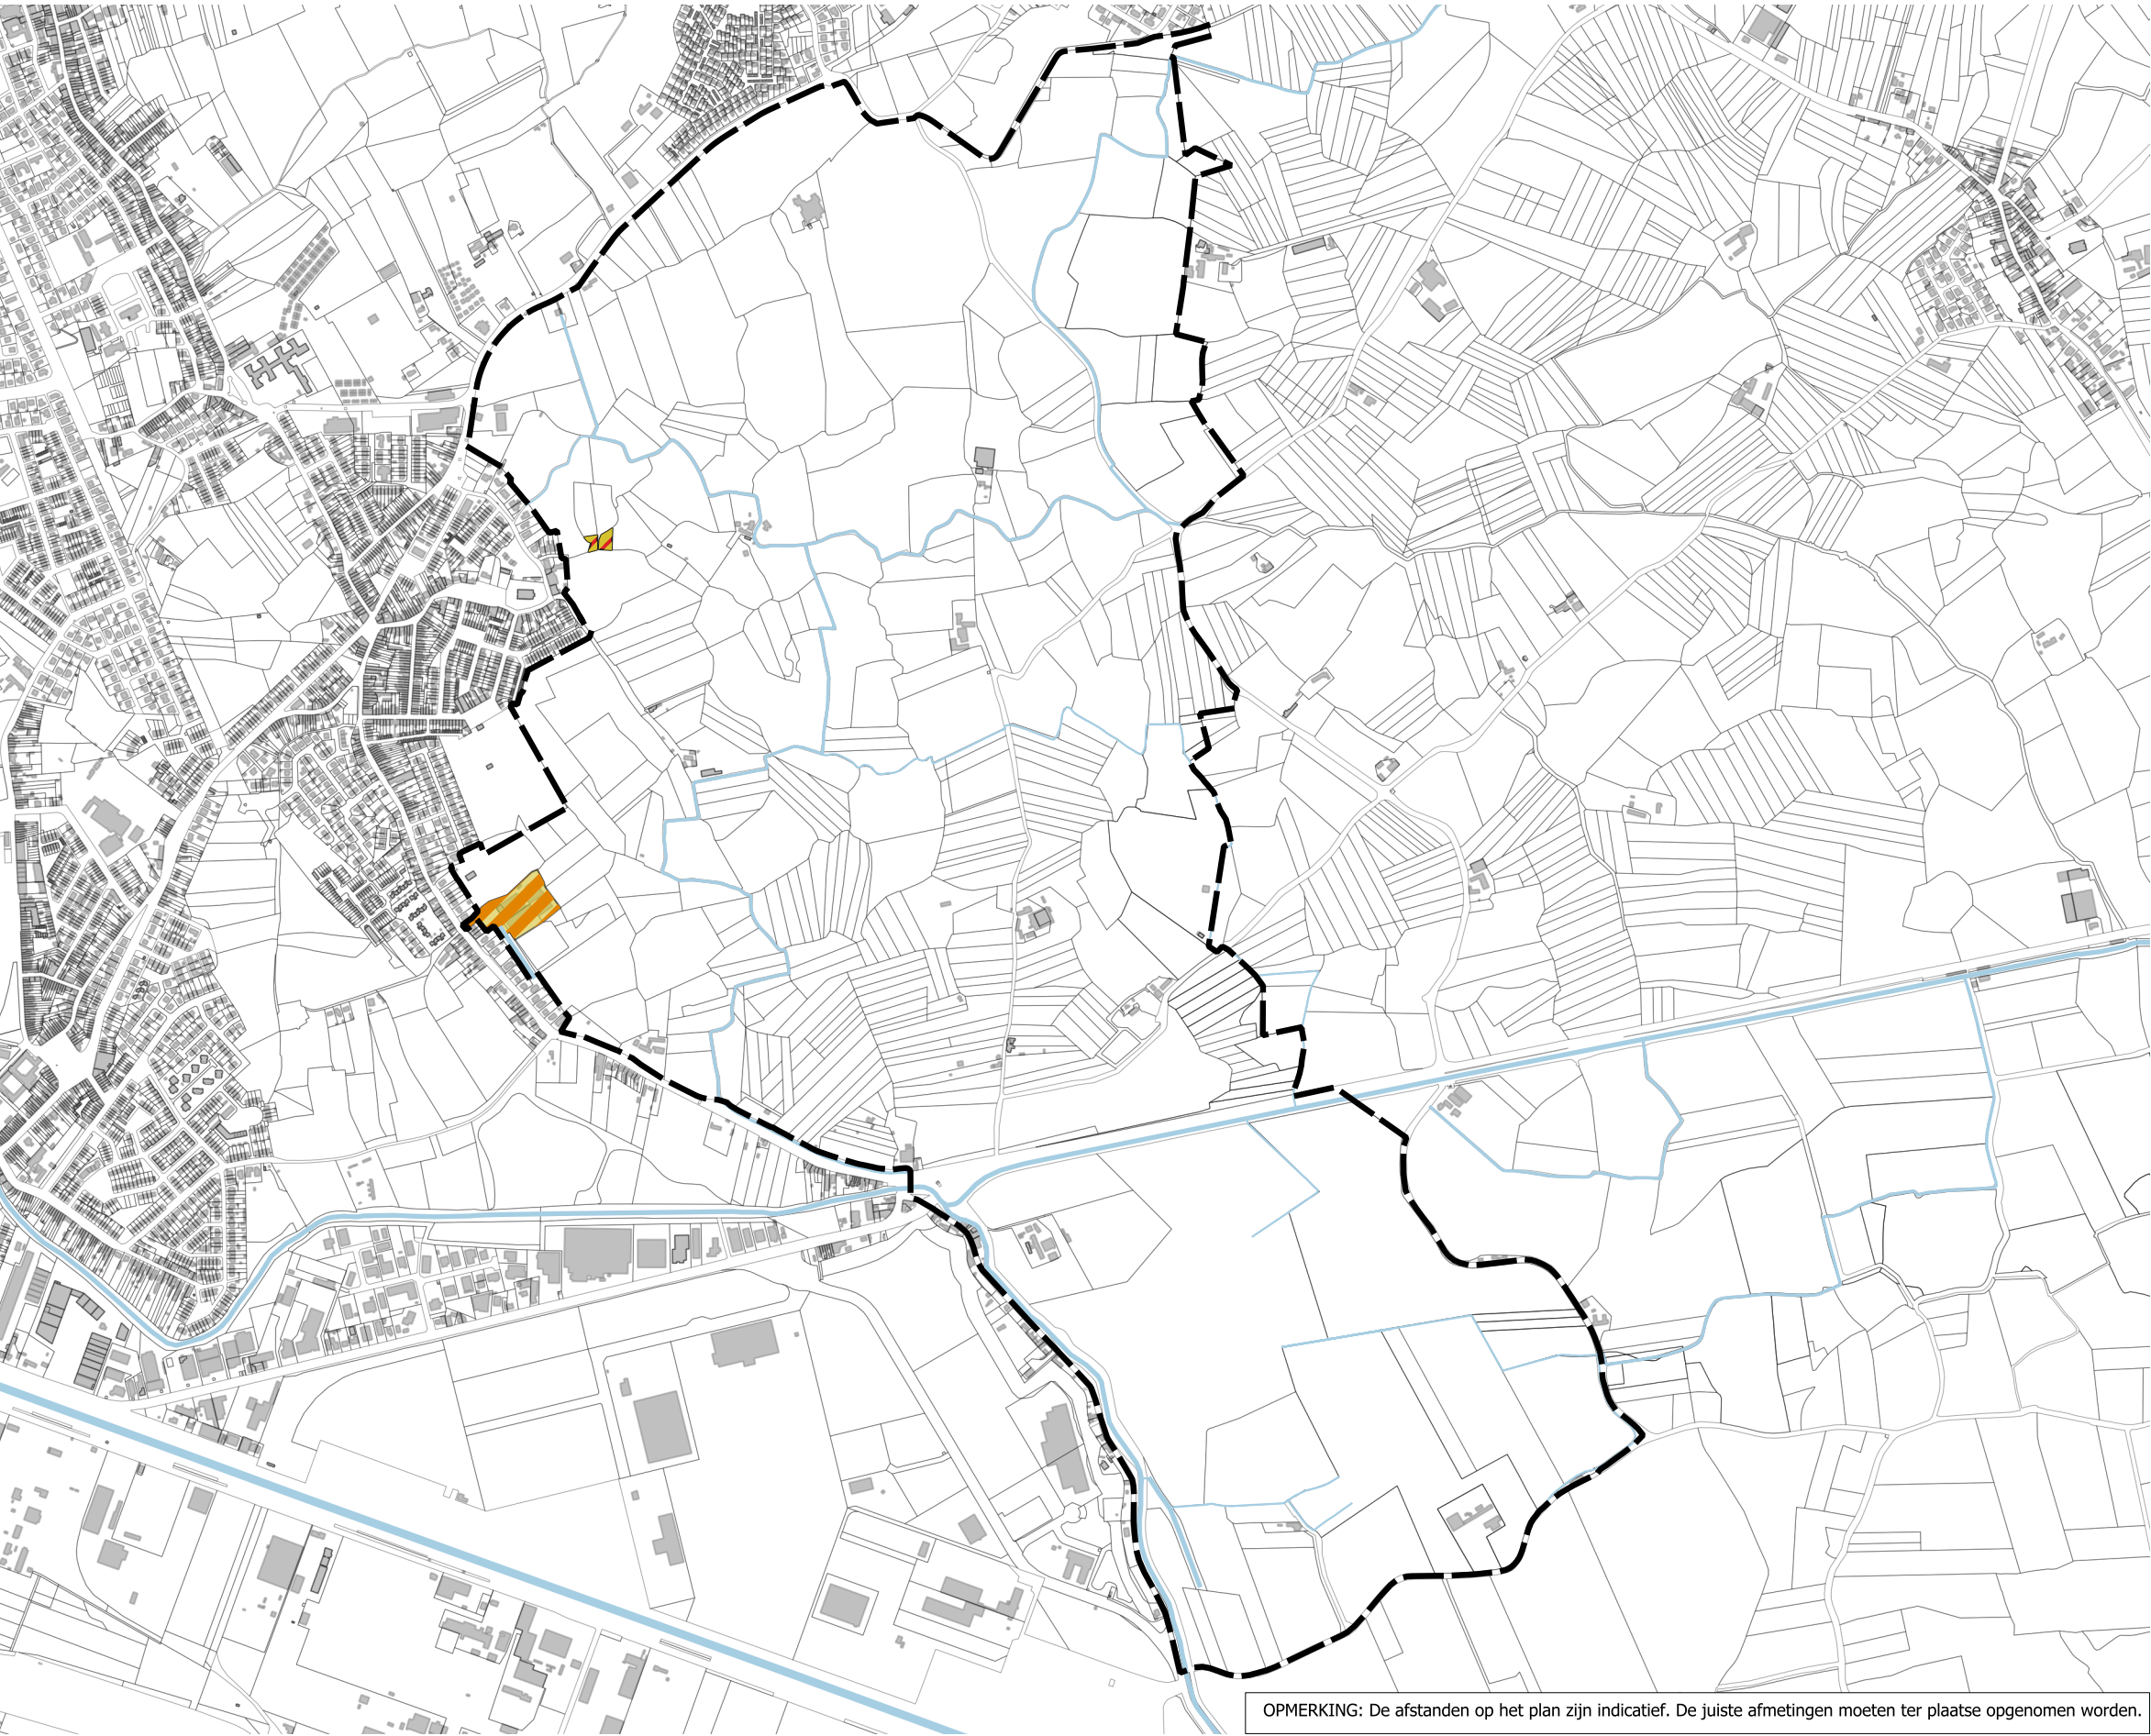

- Legende
- Plancontour RUP
 - planschade wonen naar landbouw (1.649 m²)
 - planbaten landbouw naar recreatie (14.724 m²)

Schaal: 1:15.000
0 250 500 m

