


Grafisch plan - versie definitieve vaststelling

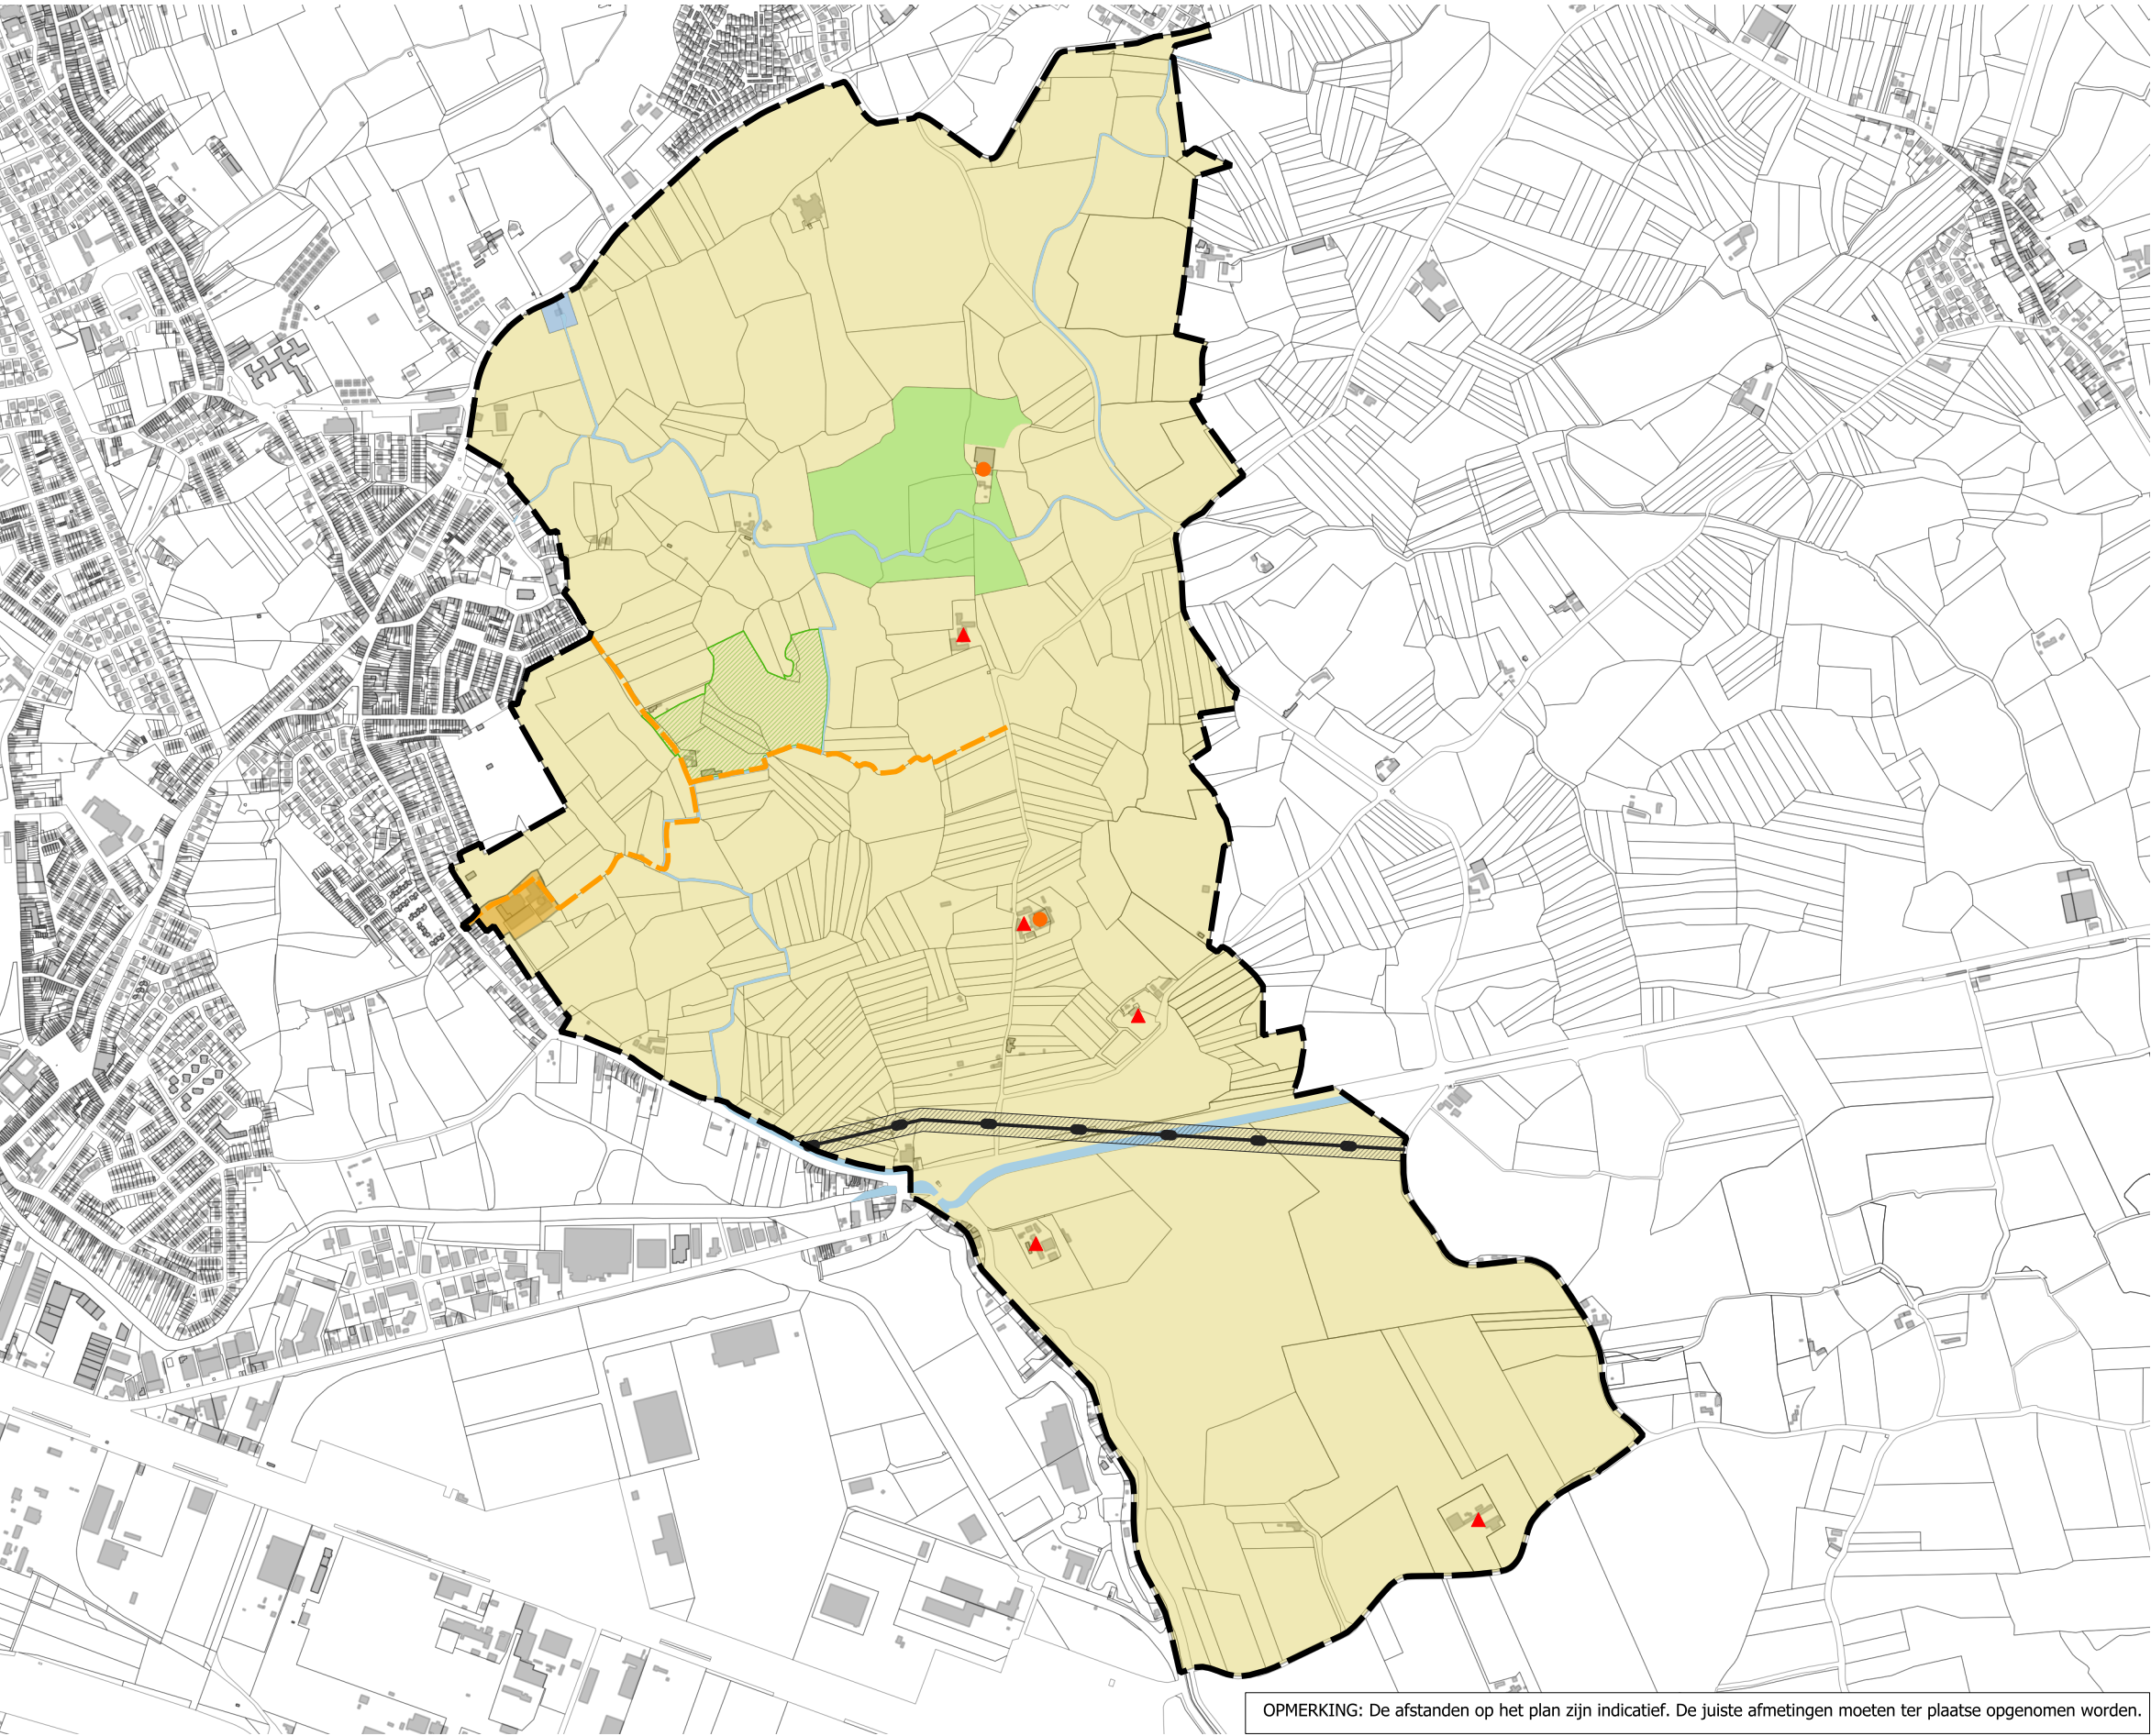

- Legende
- Plancontour RUP
 - Art. 1: Polderlandschap
 - Art. 1.a.: Overdruk Jagerspad
 - Art. 1.b.: Overdruk buffer hoogspanningslijn
 - Art. 2: Ecologisch waardevol agrarisch gebied
 - Art. 3: Zone voor manege
 - Art. 4: Gemeenschapsvoorzieningen
 - Art. 5: Recreatieve verbinding
 - Art. 6: Paardenhouderij
 - Art. 7: Erfgoedsites
 - Art. 8: Waterlopen
 - Hoogspanningslijn

Schaal: 1:15.000
0 250 500 m



OPMERKING: De afstanden op het plan zijn indicatief. De juiste afmetingen moeten ter plaatse opgenomen worden.